


Załącznik nr 1 - arkusz 1  
do Uchwały Rady Miasta Szczecin  
w sprawie miejscowego planu  
zagospodarowania przestrzennego  
"Żydowce osiedle" w Szczecinie

SKALA 1:1000

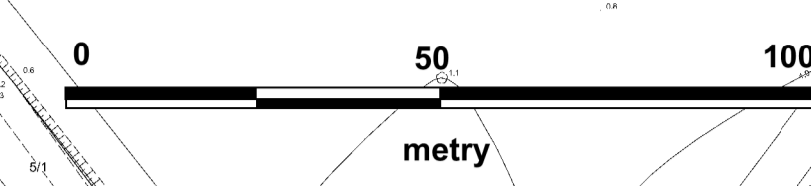

**LEGENDA**

- GRANICA PLANU
- LINIA ROZGRANICZAJĄCA TERENY ELEMENTARNE
- OZNACZENIE TERENU ELEMENTARNEGO
- SYMBOL PRZEZNACZENIA TERENU**
- TEREN ZABUDOWY MIESZKANIOWEJ JEDNORODZINNEJ
- TEREN ZABUDOWY MIESZKANIOWEJ JEDNORODZINNEJ Z DOPUSZCZENIEM
- TEREN ZABUDOWY MIESZKANIOWEJ WIELORODZINNEJ
- TEREN ZABUDOWY MIESZKANIOWEJ WIELORODZINNEJ Z DOPUSZCZENIEM USŁUG
- TEREN ZABUDOWY USŁUGOWEJ
- TEREN USŁUG SPORTU I REKREACJI
- TEREN USŁUG OŚWIATY
- TEREN USŁUG SAKRALNYCH
- TEREN ZIELENI URZĄDZONEJ
- TEREN ZIELENI NATURALNEJ
- TEREN STACJI TRANSFORMATOROWEJ
- TEREN KOMUNIKACJI MIEJSKIEJ
- TEREN DROGI PUBLICZNEJ - AUTOSTRADA
- TEREN DROGI PUBLICZNEJ - ULICA ZBIORCZA
- TEREN DROGI PUBLICZNEJ - ULICA LOKALNA
- TEREN DROGI PUBLICZNEJ - ULICA DOJAZDOWA
- TEREN DROGI WEWNĘTRZNEJ
- TEREN CIĄGU PIESZEGO
- TEREN KOLEJOWY
- OZNACZENIA**
- OBOWIĄZUJĄCA LINIA ZABUDOWY
- NIEPRZEKRACZALNA LINIA ZABUDOWY
- STREFA OCHRONY KONSERWATORSKIEJ
- STREFA OCHRONY STRUKTURY PRZESTRZENNEJ
- STREFA WII OGRANICZAJĄCEJ OCHRONY STANOWISK ARCHEOLOGICZNYCH
- OBIEKT O WARTOŚCIACH ZABYTKOWYCH WPISANY DO GMINNEJ EVIDENCJI ZABYTKÓW
- OBIEKT O WARTOŚCIACH ZABYTKOWYCH CHRONIONY USTALENIAMI PLANU
- BUDYNEK STANOWIĄCY DOBRO KULTURY WSPÓŁCZESNEJ
- OTWARCIE WIDOKOWE
- PAS ZIELENI IZOLACYJNEJ (OSŁONOWEJ)
- SZPALER DRZEW
- GRANICA OBSZARU W SYSTEMIE ZIELENI MIEJSKIEJ
- SIEDLIŠKO PRZYRODNICZE KWAŚNA DĄBROWA ŚRODLĄDOWA (KOD9190)
- TRASA ROOWEROWA
- CIĄG PIESZY
- EKSPOZYCJA KRAJOBRAZU
- TEREN ZAGROŻONY RUCHAMI MASOWYMI
- ISTNIEJĄCA STUDIA AWARYJNA
- SIĘĆ WODOCIĄGOWA
- SIĘĆ GAZOWA
- KANALIZACJA SANITARNA
- KANALIZACJA DESZCZOWA
- ISTNIEJĄCA NAPONOWIEŻNA LINIA ELEKTROENERGETYCZNA WYSOKIEGO NAPIĘCIA WN Z PASEM OCHRONY FUNKCYJNEJ
- ISTNIEJĄCA NAPONOWIEŻNA LINIA ELEKTROENERGETYCZNA ŚREDNIEGO NAPIĘCIA SN Z PASEM OCHRONY FUNKCYJNEJ
- SIĘĆ ELEKTROENERGETYCZNA ŚREDNIEGO NAPIĘCIA SN
- SIĘĆ ELEKTROENERGETYCZNA NISKIEGO NAPIĘCIA nn

