

Załącznik nr 1  
do Uchwały Rady Miasta Szczecin w sprawie  
miejscowego planu zagospodarowania przestrzennego  
"Turzyn - Noakowskiego 64" w Szczecinie



LEGENDA

GRANICA PLANU

LINIA ROZGRANICZAJĄCA  
TEREN ELEMENTARNY

OZNACZENIE TERENU  
ELEMENTARNEGO

SYMBOLS I NAZWY PRZEZNACZENIA TERENU

**U** TEREN USŁUG


OZNACZENIA

NIEPRZEKACZALNA  
LINIA ZABUDOWY

OZNACZENIA INFORMACYJNE

NUMER DZIAŁKI GEODEZYJNEJ

UKŁAD WSPÓŁRZĘDNYCH:  
EPSG 2176 PL - 2000 STREFA 5

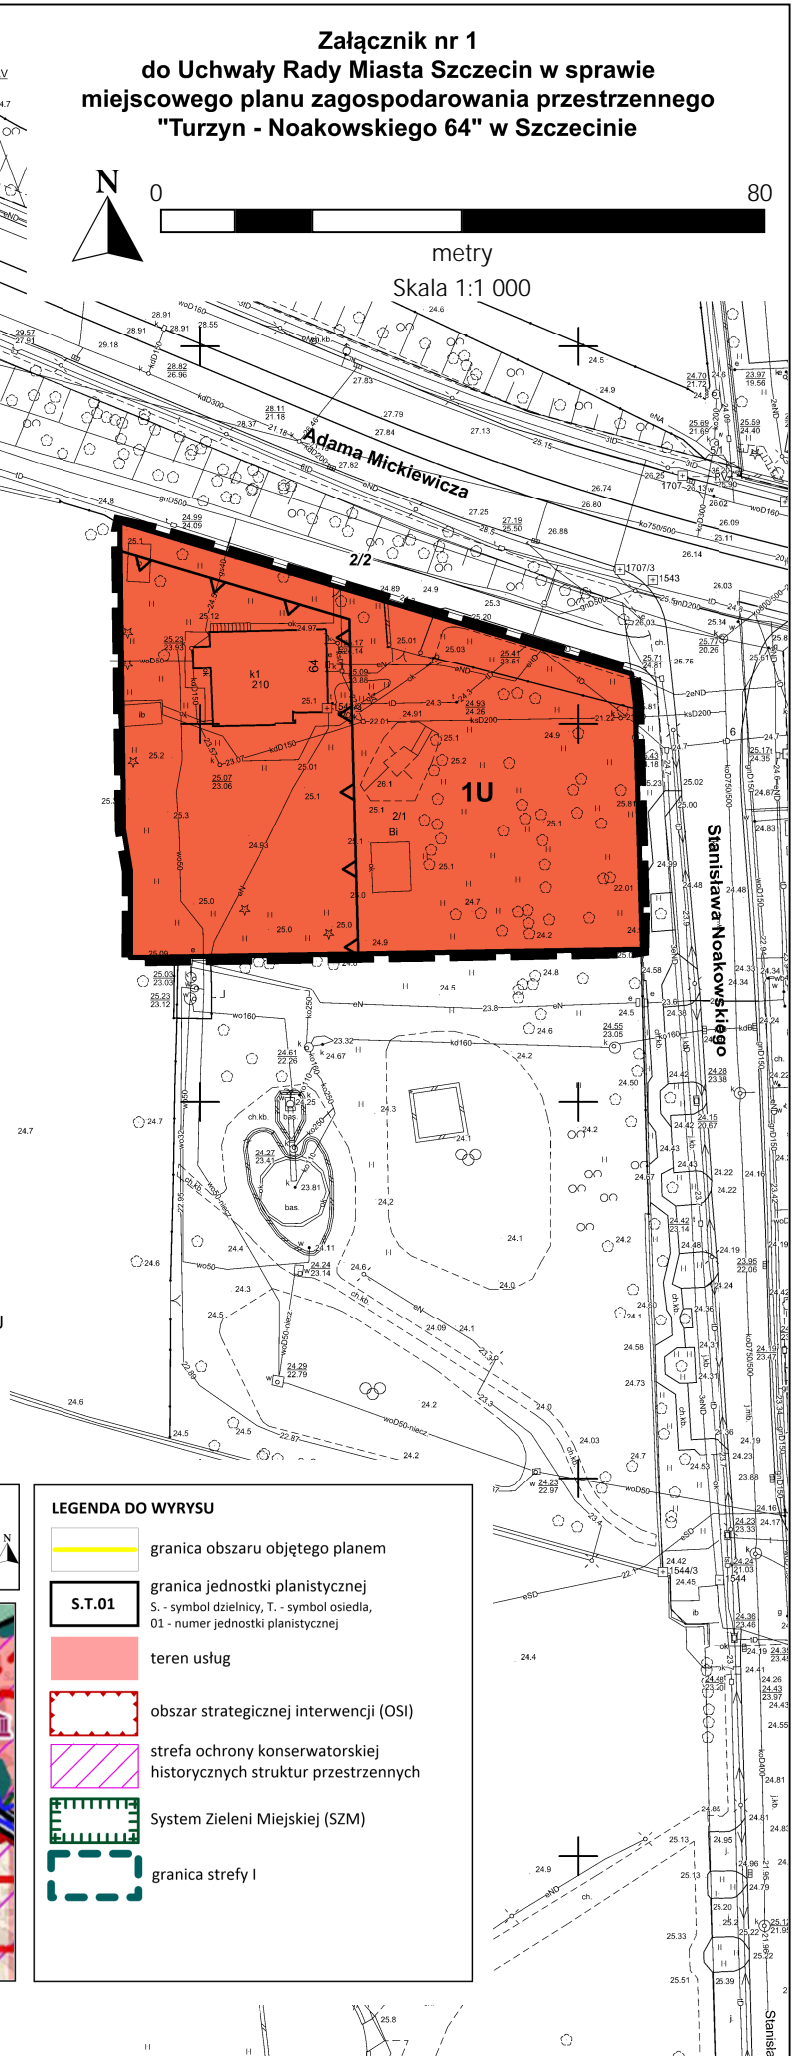

Wrys ze Studium uwarunkowań  
i kierunków zagospodarowania przestrzennego  
miasta Szczecin (Uchwała nr XXXIX/1061/22 z dnia 26.04.2022 r.)  
z oznaczeniem granic obszaru objętego planem



LEGENDA DO WYRYSU

granica obszaru objętego planem

**S.T.01** granica jednostki planistycznej  
S. - symbol dzielnicy, T. - symbol osiedla,  
01 - numer jednostki planistycznej

teren usług

obszar strategicznej interwencji (OSI)

strefa ochrony konserwatorskiej  
historycznych struktur przestrzennych

System Zieleni Miejskiej (SZM)

granica strefy I