

Załącznik nr 1
do Uchwały Rady Miasta Szczecin
w sprawie miejscowego planu zagospodarowania
przestrzennego
"Pogodno - Budzysza Wosia" w Szczecinie



LEGENDA

	GRANICA PLANU
	LINIA ROZGRANICZAJĄCA TERENY ELEMENTARNE
	LINIA ROZGRANICZAJĄCA WYDZIELENIA WEWNĘTRZNE
	1UE OZNACZENIE TERENU ELEMENTARNEGO
	1.1KOP OZNACZENIE WYDZIELENIA WEWNĘTRZNEGO

SYMBOLE I NAZWY PRZEZNACZENIA TERENU

	MW TEREN ZABUDOWY MIESZKANIOWEJ WIELORODZINNEJ
	MN TEREN ZABUDOWY MIESZKANIOWEJ JEDNORODZINNEJ
	UE TEREN USŁUG EDUKACJI
	KPP TEREN KOMUNIKACJI PIESZEJ
	KOP TEREN PARKINGU
	KR TEREN KOMUNIKACJI DROGOWEJ WEWNĘTRZNEJ

OZNACZENIA


	NIEPRZEKACZALNA LINIA ZABUDOWY
--	--------------------------------

OZNACZENIA INFORMACYJNE


	68A NUMER ADRESOWY
	dz. nr 111/3 NUMER DZIAŁKI

UKŁAD WSPÓŁRZĘDNYCH: EPSG 2176 PL - 2000 STREFA 5

LICENCJA nr MODGIK.BOI.....

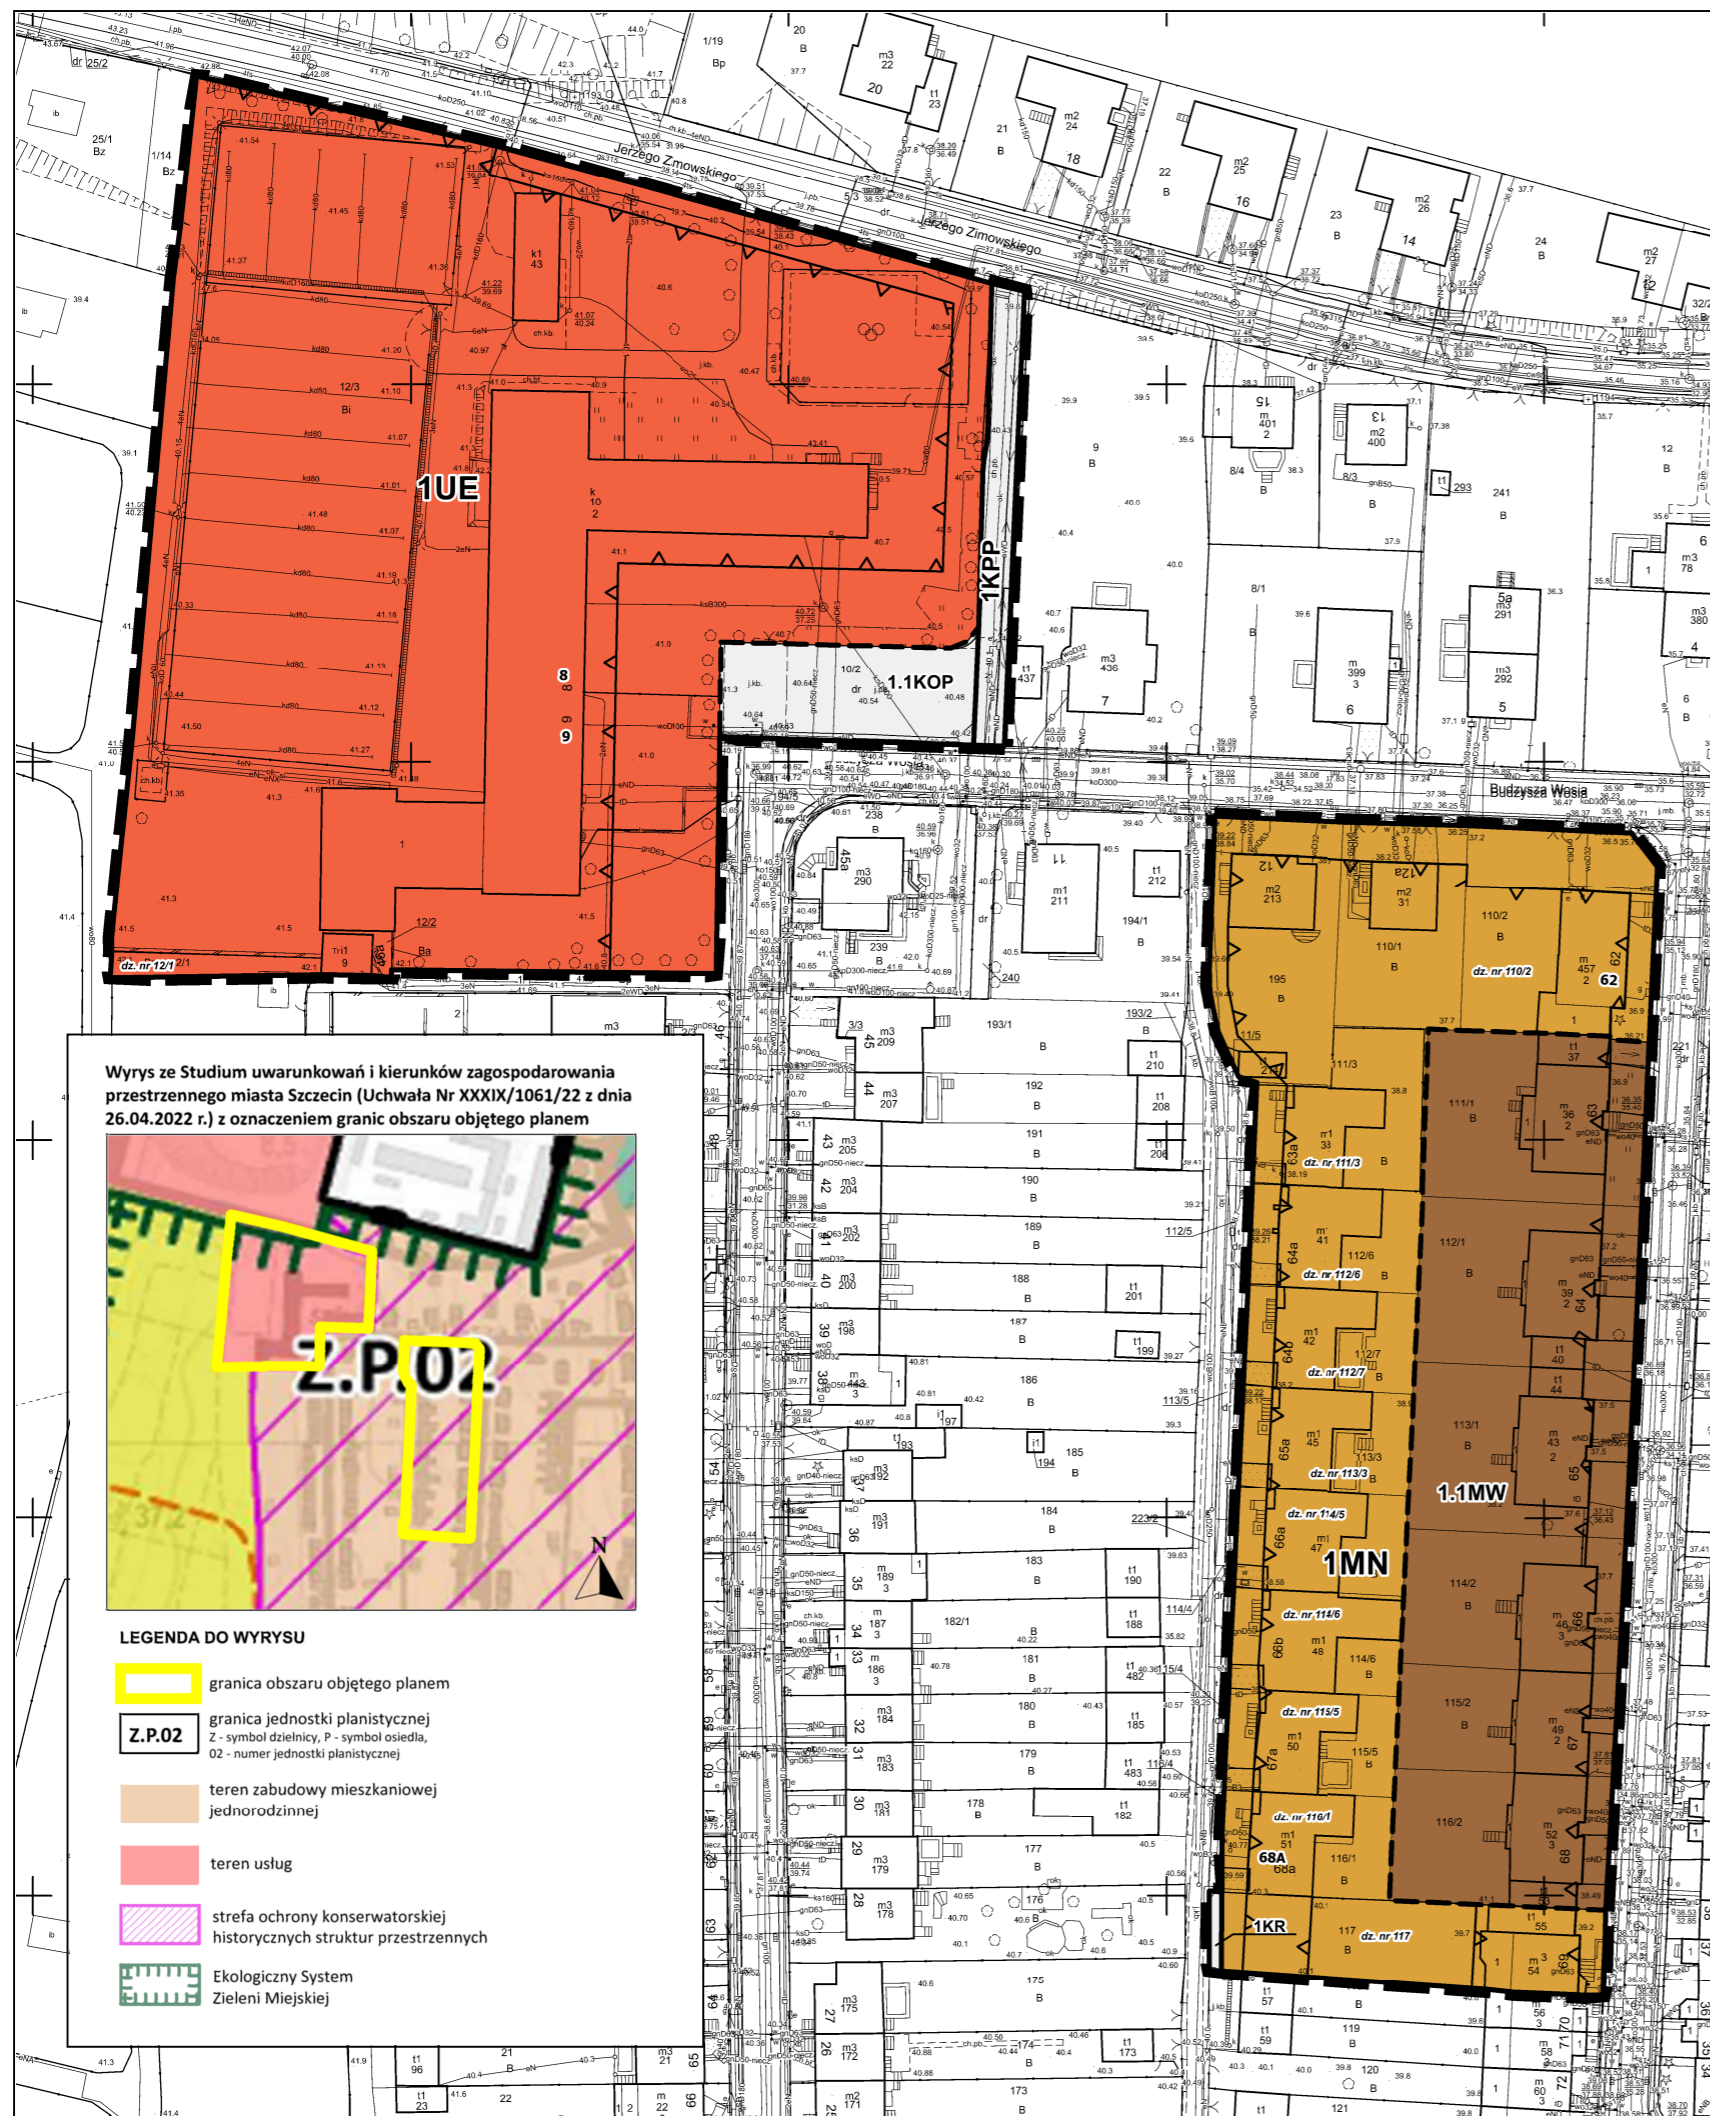

Wyrys ze Studium uwarunkowań i kierunków zagospodarowania
przestrzennego miasta Szczecin (Uchwała Nr XXXIX/1061/22 z dnia
26.04.2022 r.) z oznaczeniem granic obszaru objętego planem

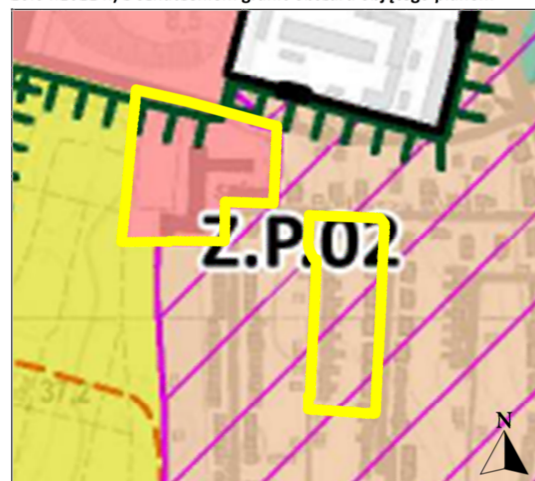

LEGENDA DO WYRYSU

	granica obszaru objętego planem
	Z.P.02 granica jednostki planistycznej Z - symbol dzielnicy, P - symbol osiedla, 02 - numer jednostki planistycznej
	teren zabudowy mieszkaniowej jednorodzinnej
	teren usług
	strefa ochrony konserwatorskiej historycznych struktur przestrzennych
	Ekologiczny System Zieleni Miejskiej