


Załącznik nr 1
do Uchwały Rady Miasta Szczecin w sprawie
miejscowego planu zagospodarowania przestrzennego
„Bukowo – Górna” w Szczecinie

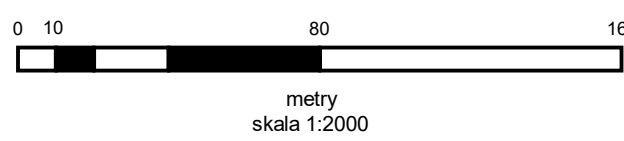

wyłożenie do publicznego wglądu 16.07-05.08.2025r.

LEGENDA

	GRANICA PLANU
	LINIA ROZGRANICZAJĄCA TERENY ELEMENTARNE
	LINIA ROZGRANICZAJĄCA WYDZIELENIA WEWNĘTRZNE
	OZNACZENIE TERENU ELEMENTARNEGO
	OZNACZENIE WYDZIELENIA WEWNĘTRZNEGO

SYMBOLS PRZEZNACZENIA TERENÓW


	MN	TEREN ZABUDOWY MIESZKANIOWEJ JEDNORODZINNEJ
	U	TEREN USŁUG
	US:ZP	TEREN USŁUG SPORTU I REKREACJI LUB ZIELENI URZĄDZONEJ
	ZP	TEREN ZIELENI URZĄDZONEJ
	ZN	TEREN ZIELENI NATURALNEJ
	ZD	TEREN OGRODÓW DZIAŁKOWYCH
	L	TEREN LASU
	WS	TEREN WÓD POWIERZCHNIOWYCH ŚRÓDLĄPOWYCH
	KDG	TEREN DROGI GŁÓWNEJ
	KDZ	TEREN DROGI ZBIORCZEJ
	KDL	TEREN DROGI LOKALNEJ
	KDD	TEREN DROGI DOJAZDOWEJ
	KR	TEREN KOMUNIKACJI DROGOWEJ WEWNĘTRZNEJ
	KP	TEREN KOMUNIKACJI PIESZO-ROWEROWEJ
	IOP	TEREN PUNKTU SELEKTYWNEGO ZBIERANIA ODPADÓW KOMUNALNYCH
	IE	TEREN ELEKTROENERGETYKI

OZNACZENIA INFORMACYJNE

	NUMER ADRESOWY
	NUMER DZIAŁKI

OZNACZENIA

	OBOWIĄZUJĄCA LINIA ZABUDOWY
	NIEPRZEKRACZALNA LINIA ZABUDOWY
	ISTNIEJĄCA STUDNIA AWARYJNA
	OBIEKT O WARTOŚCIACH ZABYTKOWYCH WPISANY DO REJESTRU ZABYTKÓW
	STREFA OCHRONY KONSERWATORSKIEJ HISTORYCZNEJ STRUKTURY PRZESTRZENNEJ
	ORIENTACYJNY PRZEBIEG CIĄGU PIESZEGO
	OBSZAR REKULTYWACJI
	SYSTEM ZIELENI MIEJSKIEJ
	OBSZAR WYSTĘPOWANIA OSUWISK
	TEREN ZAGROŻONY RUCHAMI MASOWYMI ZIEMI
	UŻYTEK EKOLOGICZNY "DOLINA STRUMIENIA GRZEZINIEC"
	SIEDLISKO PRZYRODNICZE GRAD SUBATLANTYCKI (KOD SIEDLISKA 9160) I LĘG JEŚIONOWO-OLSZOWY (KOD SIEDLISKA 9160)
	STANOWISKA CHRONIONYCH GATUNKÓW FAUNY
	STREFA ZIELENI

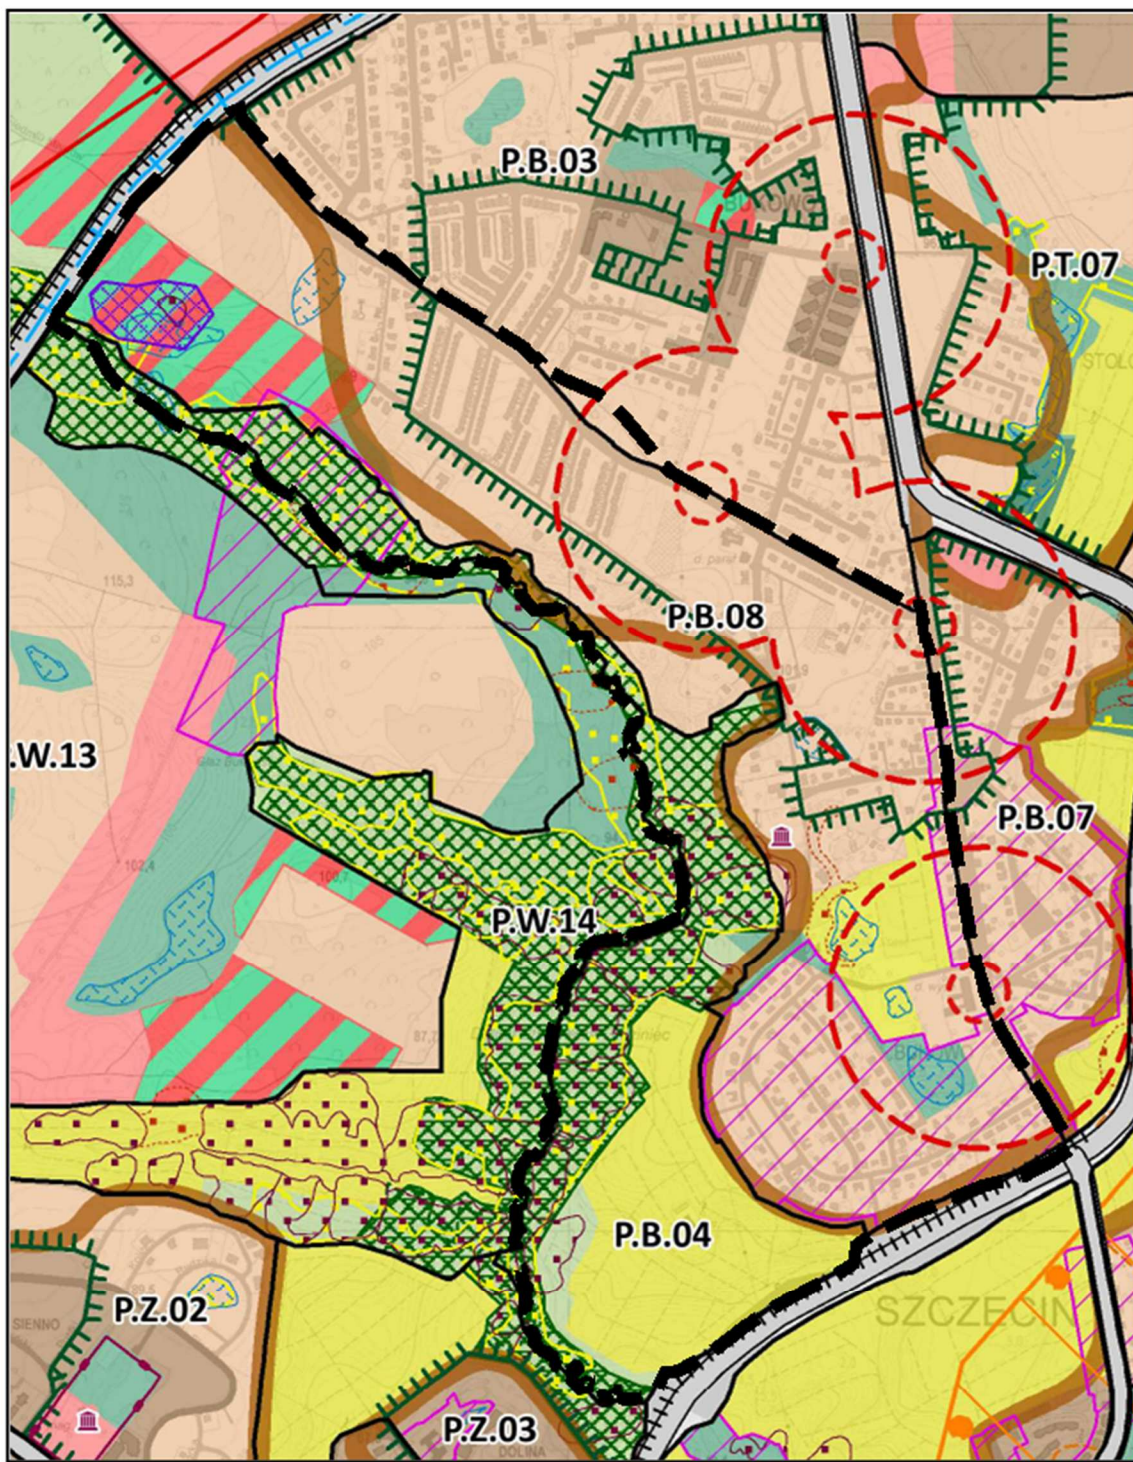

Wyrzys ze Studium uwarunkowań i kierunków zagospodarowania przestrzennego miasta Szczecin (Uchwała nr XXXIX/1061/22 z dnia 26.04.2022 r.) z oznaczeniem granic obszaru objętego planem

LEGENDA DO WYRYSU

	granicza obszaru objętego planem
	granicza jednostki planistycznej
	teren zieleni urządzonej parki i skwery
	teren zieleni naturalnej
	teren ogrodów działkowych
	teren zabudowy mieszkaniowej jednorodzinnej
	teren usług sportu i rekreacji
	tereny dróg i tereny związane z obsługą komunikacji
	strefa ochrony konserwatorskiej historycznych struktur przestrzennych
	siedlisko przyrodnicze
	użytek ekologiczny
	System Zieleni Miejskiej (SZM)
	teren wskazany do rekultywacji
	obszar o zdolności retencyjnej
	osuwisko
	teren zagrożony ruchami masowymi